




STÁVAJÍCÍ PŘECHODNÉ DOPRAVNÍ ZNAČENÍ JIŽ STANOVENÉ V RÁMCI JIN

STÁVAJÍCÍ, JIŽ STANOVENÉ PDZ
BYSTRICE P.H.

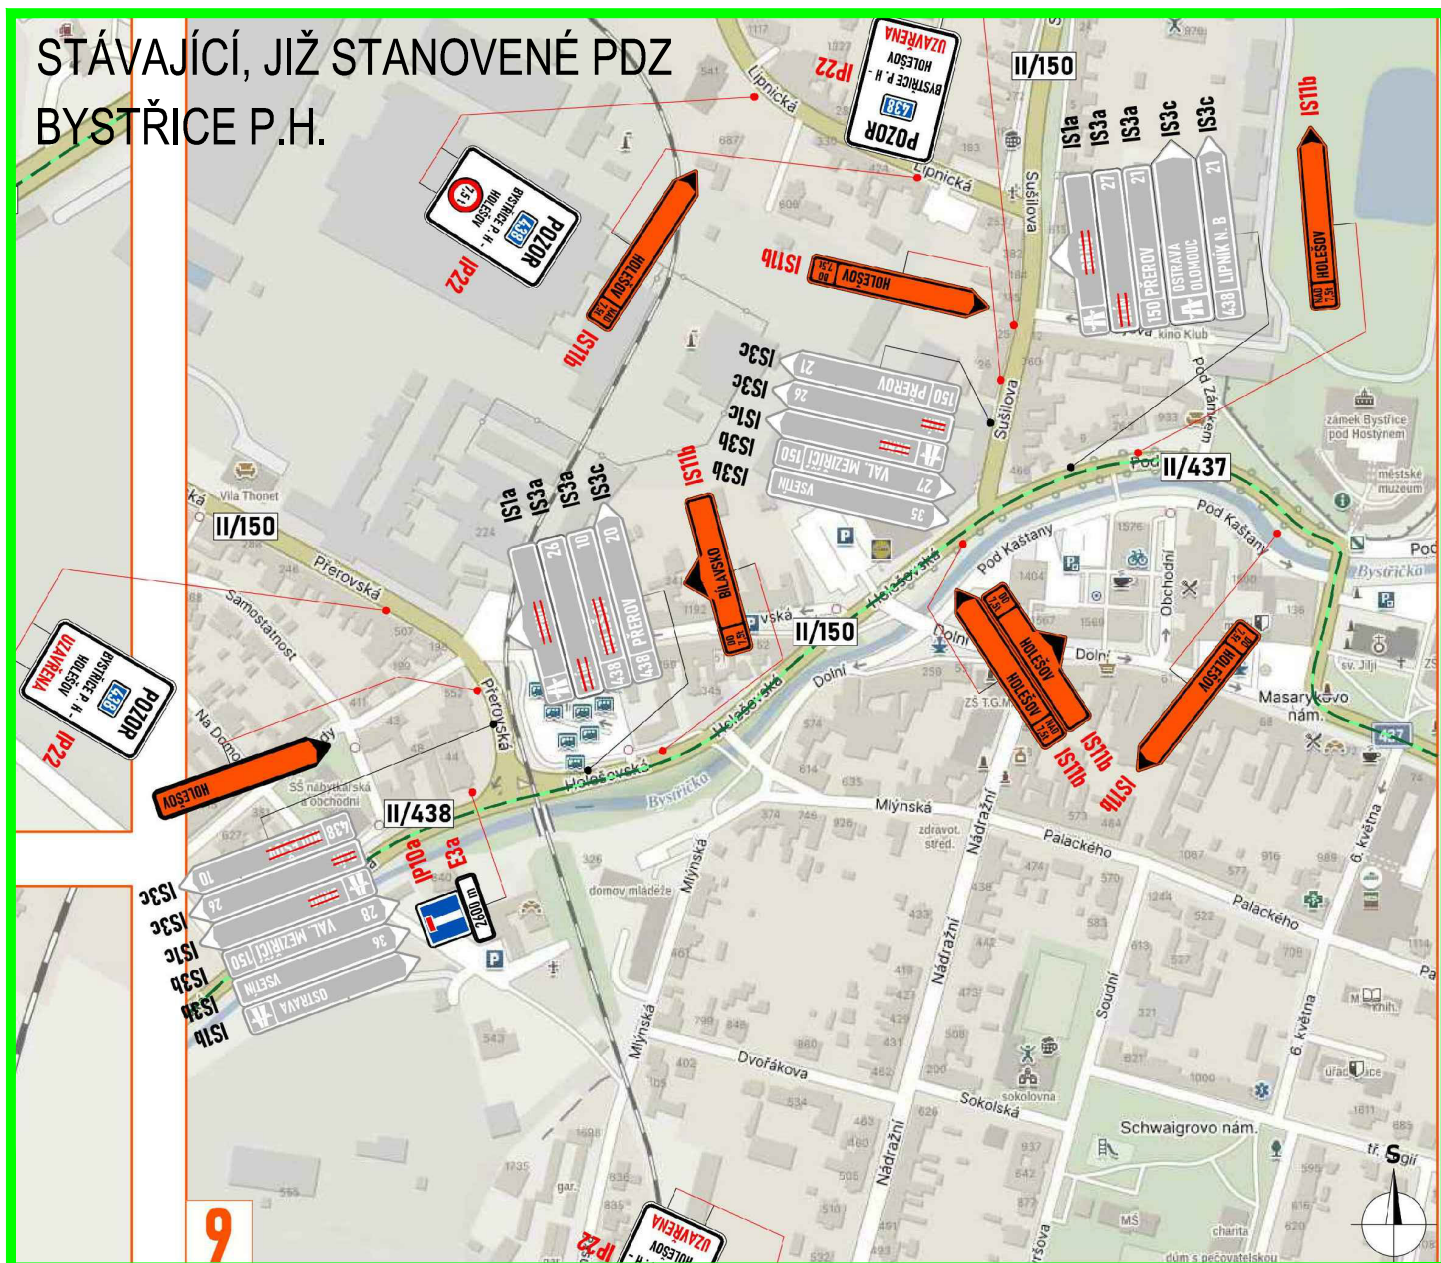


21

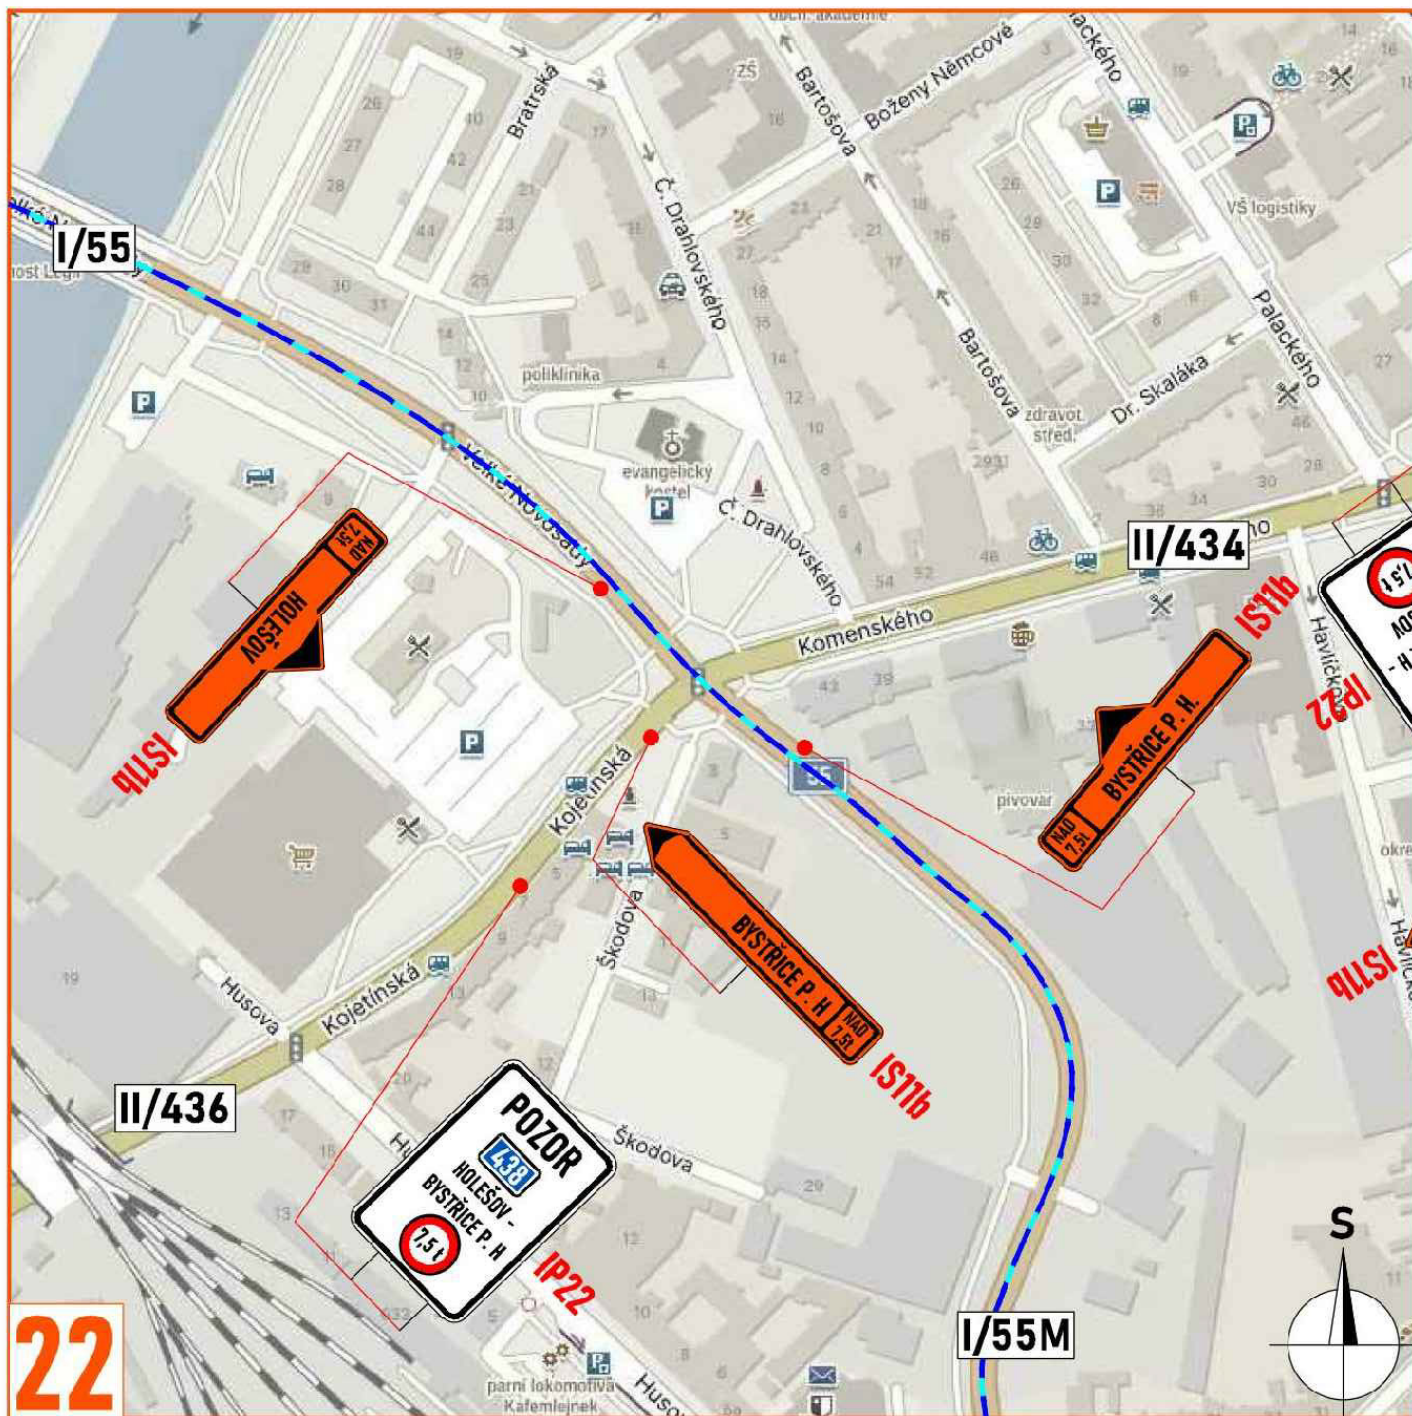

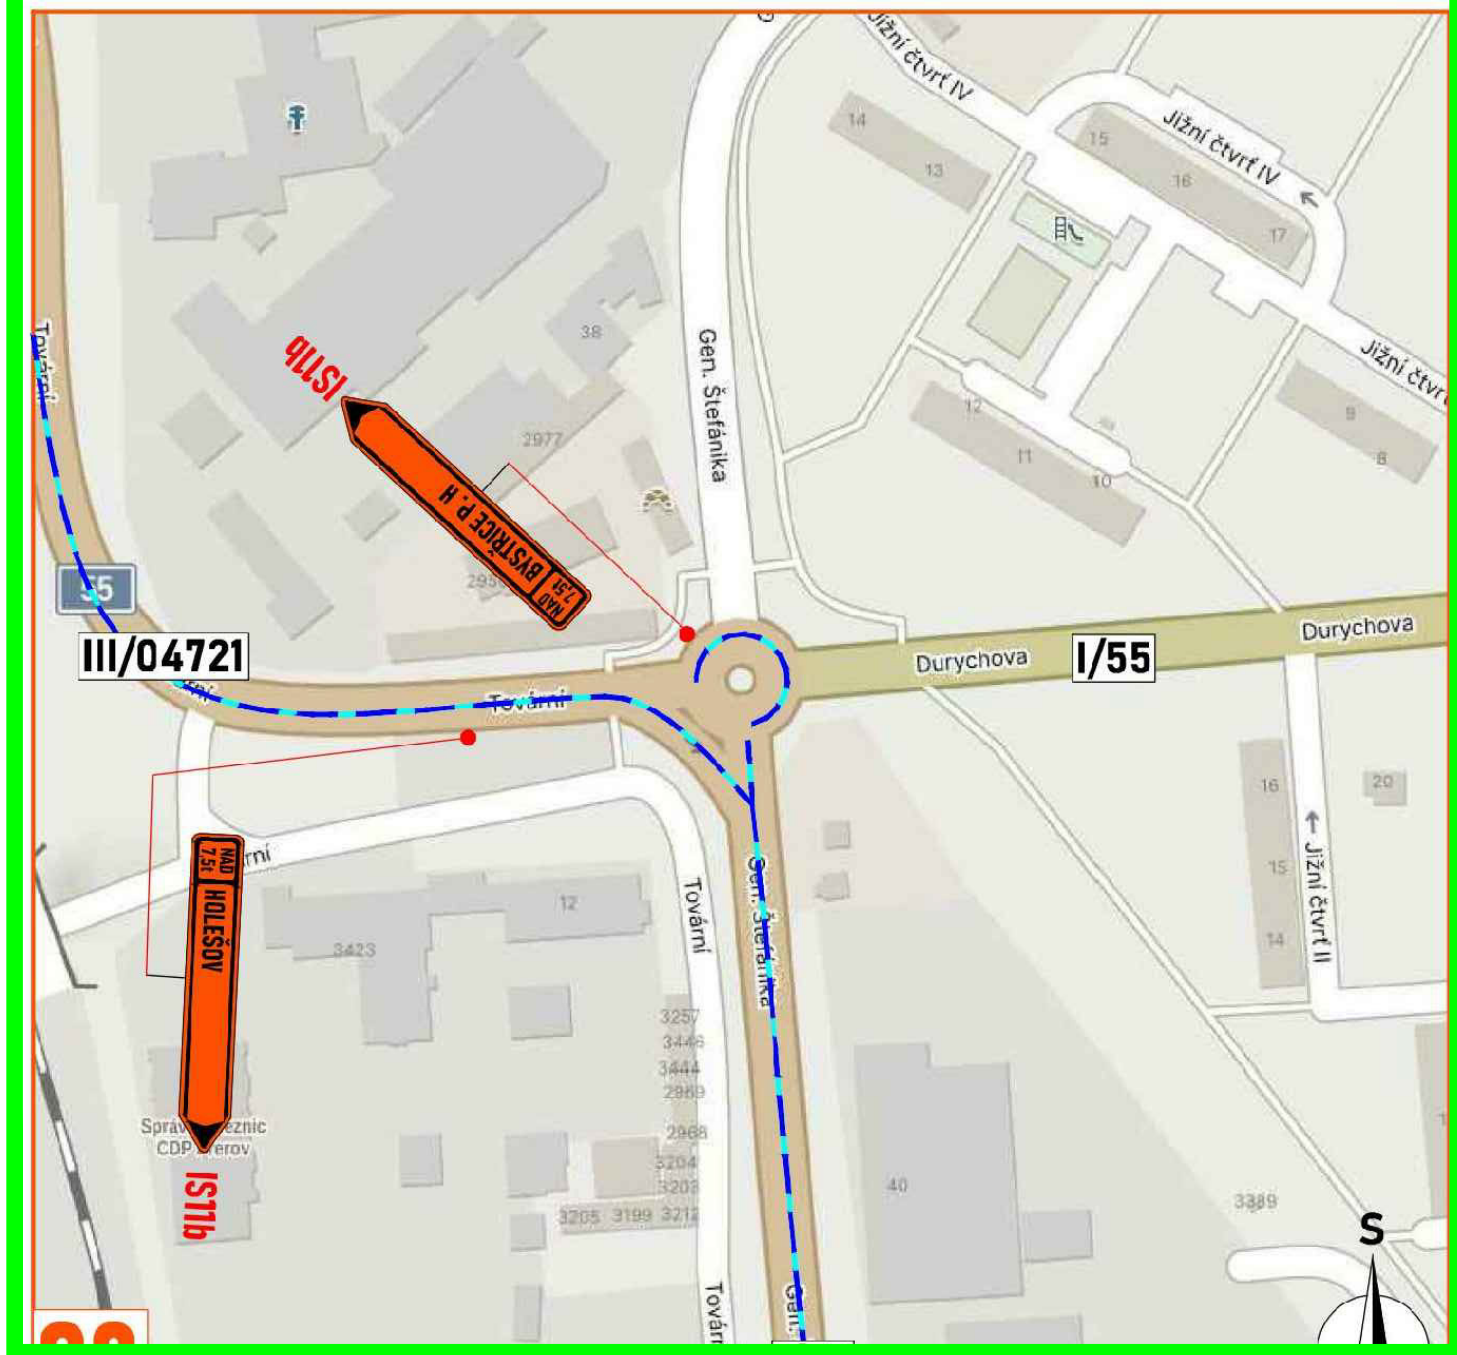

ŘEŠENÍ LINKOVÉ DOPRAVY V OBCI DŘEVOHOSTICE

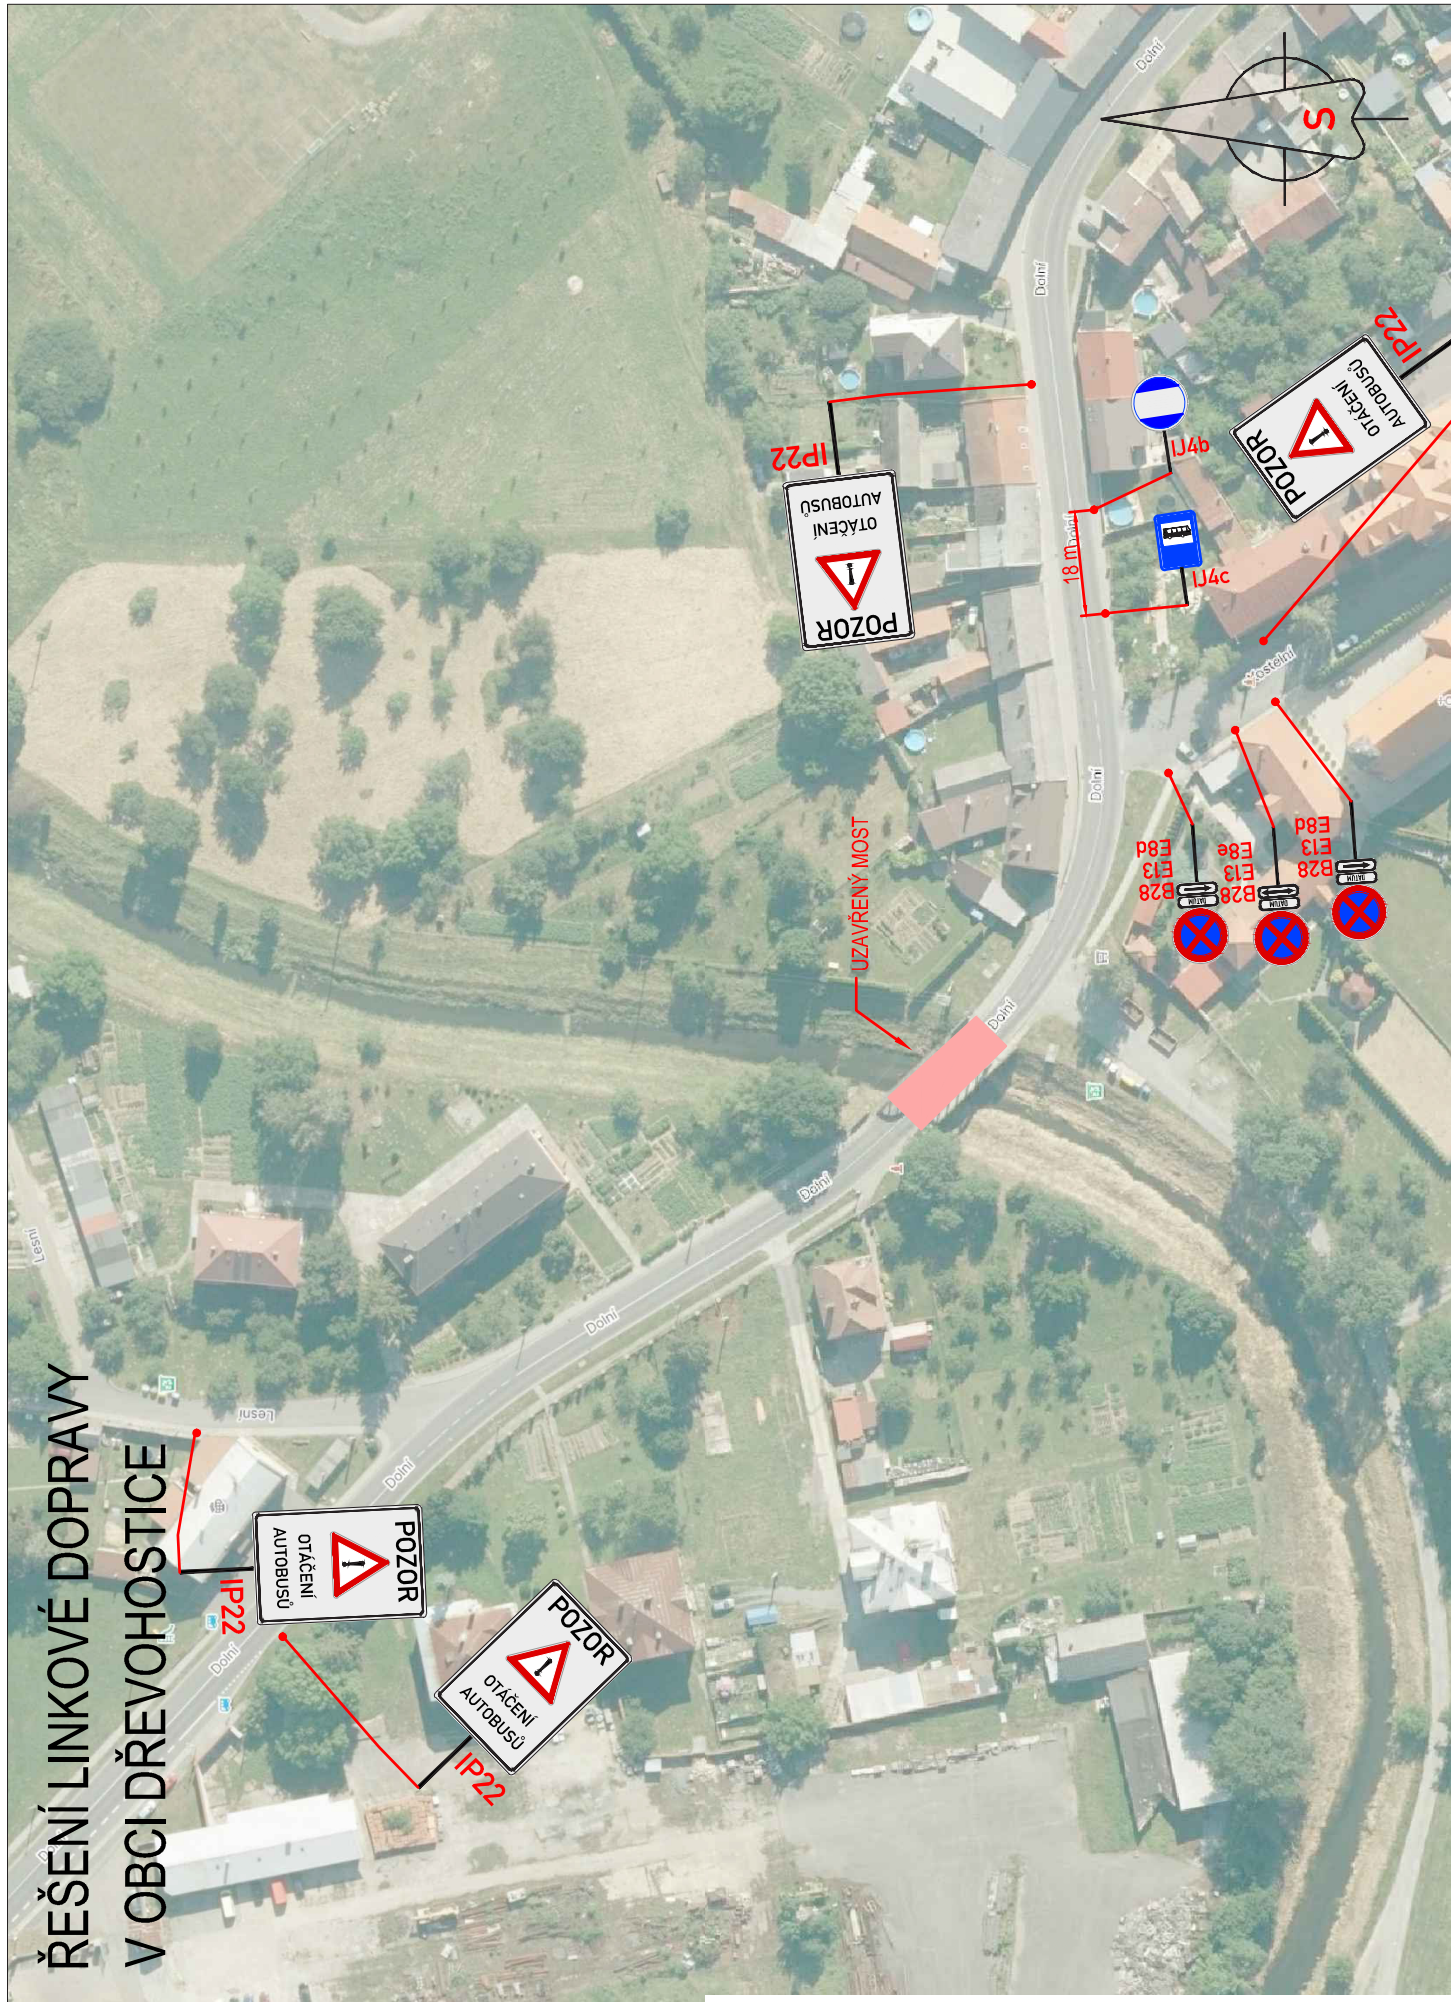

SITUACE NA MOSTU 437-016

