


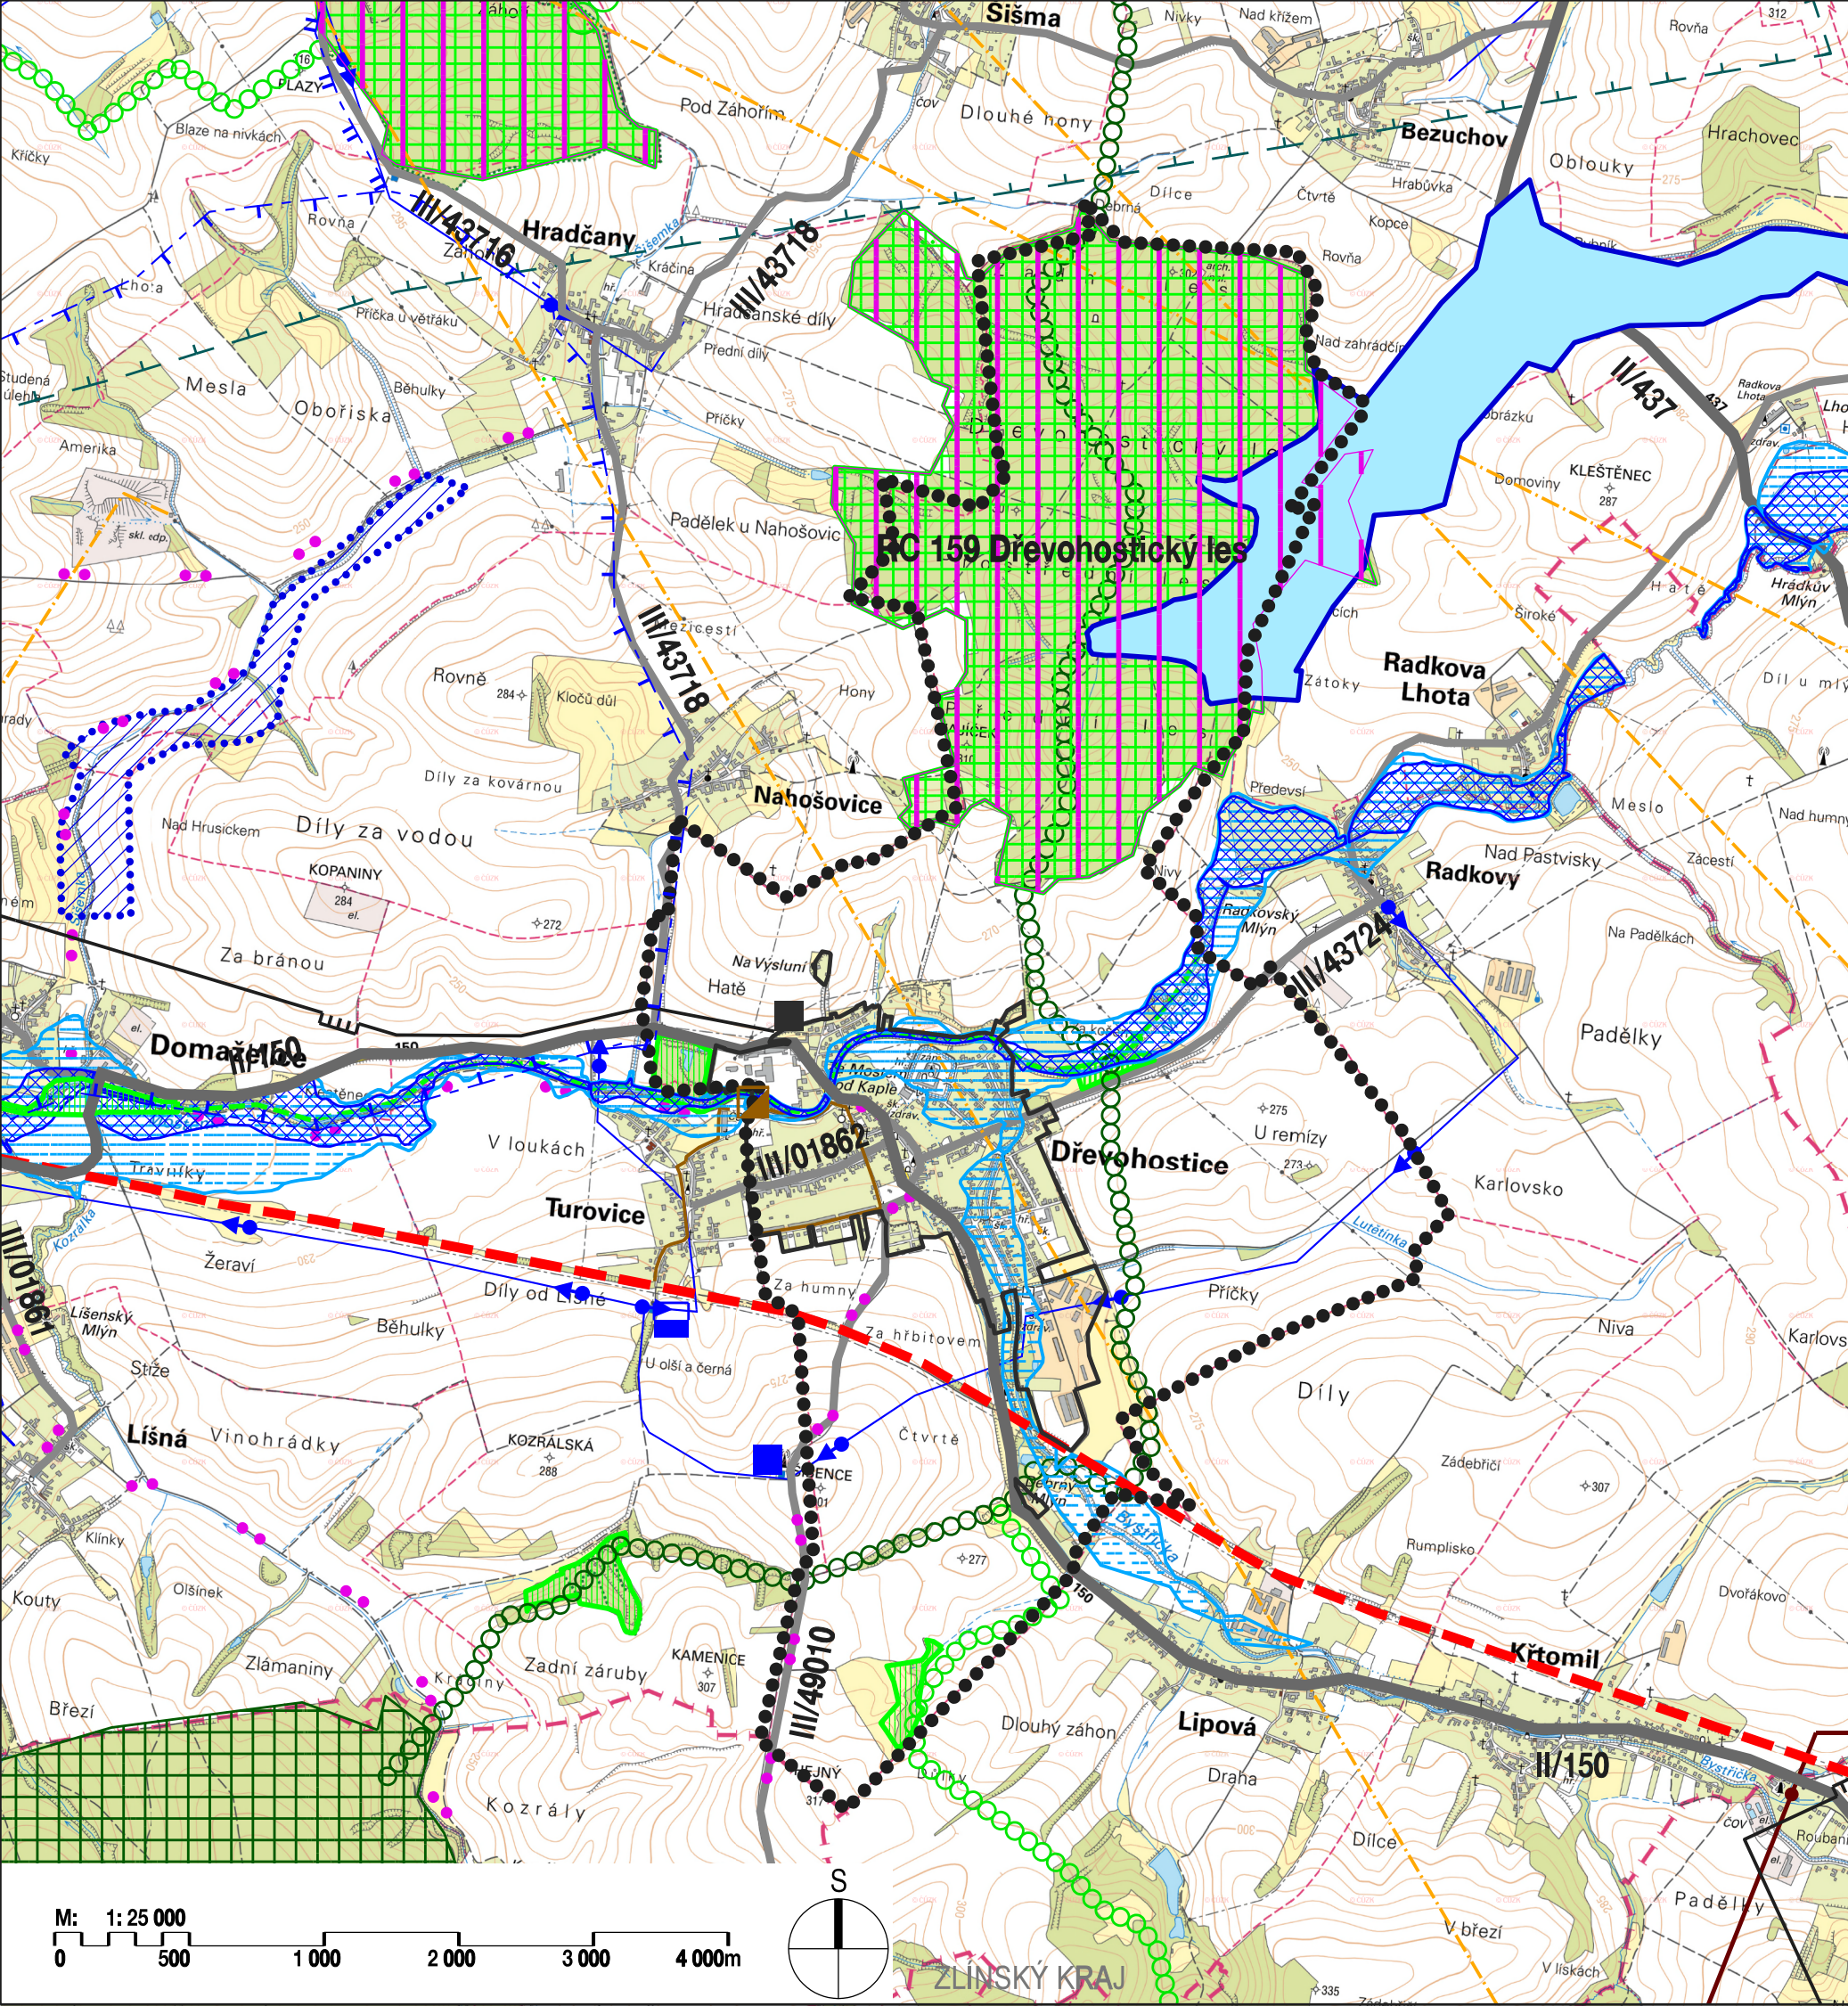

ÚZEMNÍ PLÁN DŘEVOHOSTICE

SPRÁVNÍ ČLENĚNÍ ÚZEMÍ, HRANICE			
●●●●●●●●●●		hranice řešeného území	
- - - - -		hranice kraje	
- - - - -		hranice správních obvodů obcí	
- - - - -		hranice zastavěného území	
OBSLUHA ÚZEMÍ			
STAV	NAVRH	ÚZEMNÍ REZERVA	
	- - - - -		silnice II. třídy
	- - - - -		silnice III. třídy
	● ●		cyklistické trasy
	- - - - -		ochranné pásmo letiště
			území vhodné pro akumulaci povrchových vod Radkova
			suchá nádrž
	- - - - -		ochranná pásma II. stupně (IIA, IIB) zdrojů přírodních a minerálních vod
	- - - - -		vodovodní řád
			vodojem, čerpací stanice
			čistiřna odpadních vod
			plynovod VTL
			regulační stanice plynu
	- - - - -		elektrické vedení VVN
	- - - - -		elektrické vedení VN
	- - - - -		produktovod dálkový
	- - - - -		telekomunikační vedení
			stanovené záplavové území Q100
			aktivní zóna záplavového území

OCHRANA PŘÍRODY A ÚZEMNÍ SYSTÉM EKOLOGICKÉ STABILITY	
	NATURA 2000
	plocha ze ZÚR - nadregionální biocentrum
	koridor ze ZÚR - nadregionální biokoridor
	plocha ze ZÚR - regionální biocentrum
	koridor ze ZÚR - regionální biokoridor
	lokální biocentrum (pouze návaznosti na řešené území)
	lokální biokoridor (pouze návaznosti na řešené území)

ÚZEMNÍ PLÁN DŘEVOHOSTICE BYL SPOLUFINANCOVÁN Z PROSTŘEDKŮ MINISTERSTVA PRO MÍSTNÍ ROZVOJ

VÝKRES ŠIRŠÍCH VZTAHŮ

ÚZEMNÍ PLÁN DŘEVOHOSTICE - NAVRH		 urbanistické středisko brno
EVIDENČNÍ ČÍSLO :	213 - 004 - 573	
ZHOTOVITEL :	URBANISTICKÉ STŘEDISKO BRNO, SPOL. S R. O.	
PROJEKTANTI :	ING. ARCH. V. CIZNEROVÁ, ING. J. HRNČÍŘ, ING. P. VESELÝ, MGR. T. GOLEŠOVÁ, MGR. M. NOVOTNÝ, H. BRYCHTOVÁ	
POŘIZOVATEL :	MAGISTRÁT MĚSTA PŘEROVA	
MĚŘITKO :	1:25 000	II. 3
DATUM :	2.ÚPRAVA 05/2017	