
ÚZEMNÍ PLÁN
DŘEVOHOSTICE

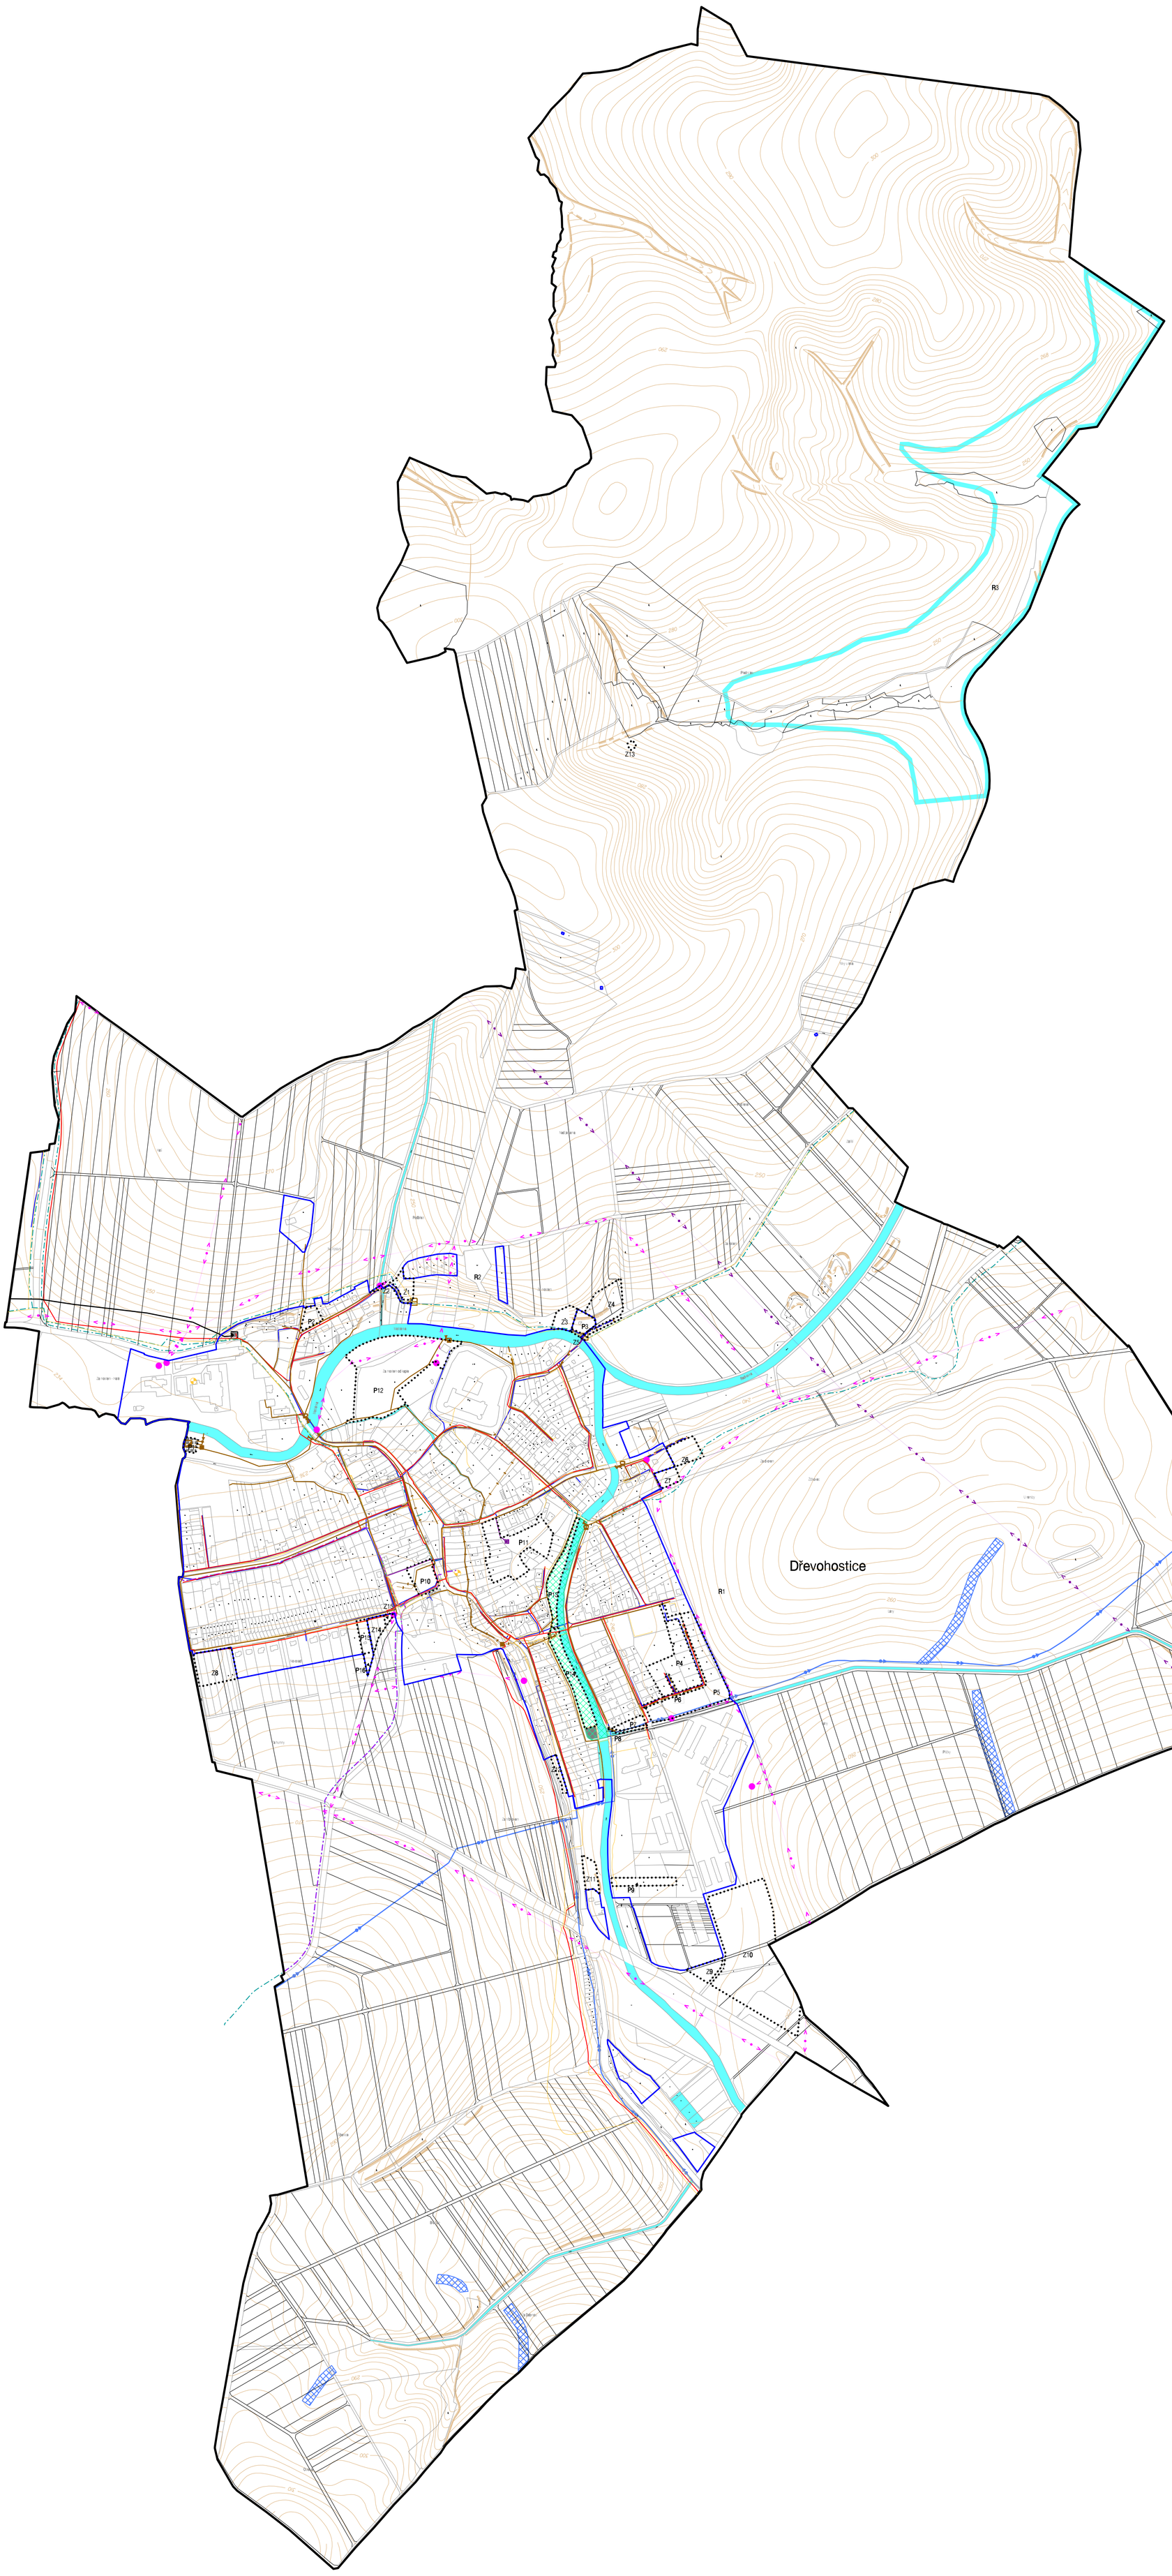

HRANICE, IDENTIFIKACE PLOCH	
	hranice řešeného území
	hranice zastavěného území k 31.3. 2016
Z..	zastavitelné plochy
P..	plochy přestavby
R..	plochy územní rezervy

PLOCHY S ROZDÍLNÝM ZPŮSOBEM VYUŽITÍ			
STABILIZOVANÉ PLOCHY	PLOCHY ZMĚN	ÚZEMNÍ REZERVY	
PLOCHY TECHNICKÉ INFRASTRUKTURY			
			plochy technické infrastruktury - inženýrské sítě
PLOCHY VODNÍ A VODOHOSPODÁŘSKÉ			
			plochy vodní a vodohospodářské

TECHNICKÁ INFRASTRUKTURA			
VODNÍ HOSPODÁŘSTVÍ			
STAV	NÁVRH	ÚZEMNÍ REZERVY	
			hlavní vodovodní řad
			místní vodovodní řad
			kanalizace jednotná
			kanalizace splašková
			kanalizace dešťová
			kanalizační výtlak
			čistírna odpadních vod
			kanalizační čerpací stanice
			rozdělovací šachta
			odlehčovací komora
			odlehčovací rameno
			plocha pro revitalizaci Bystřičky
			plocha soustředěného odtoku
ENERGETIKA, VEŘEJNÉ KOMUNIKAČNÍ SÍTĚ			
STAV	NÁVRH		
			nadzemní vedení VVN 110kV
			nadzemní vedení VN
			podzemní vedení VN
			sloupová trafostanice
			zděná trafostanice
			VTL plynovod
			VTL regulační stanice
			STL plynovod
			telekomunikační vedení - DK
			telekomunikační vedení - místní síť
			telekomunikační vedení - kabelová televize
			telekomunikační zařízení

M: 1: 5 000
0 100 200 300 400 500 m

S

ÚZEMNÍ PLÁN DŘEVOHOSTICE BYL SPOLUFINANCOVÁN Z PROSTŘEDKŮ MINISTERSTVA PRO MÍSTNÍ ROZVOJ

VÝKRES KONCEPCE TECHNICKÉ INFRASTRUKTURY

ÚZEMNÍ PLÁN DŘEVOHOSTICE - NÁVRH		www.usbrno.cz USB urbanistické středisko brno
EVIDENČNÍ ČÍSLO:	215 - 004 - 675	
ZHOTOVITEL:	URBANISTICKÉ STŘEDISKO BRNO, SPOL. S R.O.	
PROJEKTANTI:	ING. ARCH. V. CIZNEROVÁ, ING. J. HRNČÍŘ, ING. P. VESELÝ, MGR. T. GOLEŠOVÁ, MGR. M. NOVOTNÝ, H. BRYCHTOVÁ	
POŘIZOVATEL:	MAGISTRÁT MĚSTA PŘEROVA	I. 4
MĚŘÍTKO:	1: 5 000	
DATUM:	2. ÚPRAVA 05/2017	